


PIANTA
scala 1:75

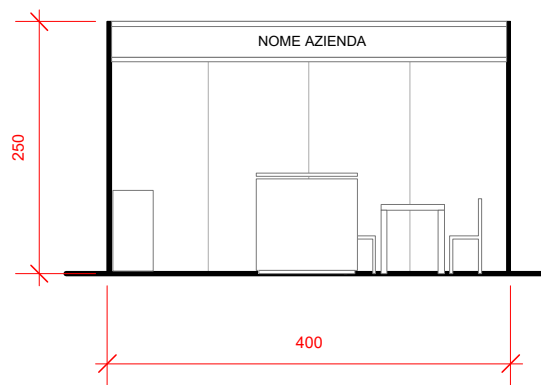

PROSPETTO
scala 1:75

CORNER 4x4 m - Un lato aperto

CORNER PREALLEGSTITO 16 mq

Pannelli modulari in bilaminato
Dimensione 400x400cm h.250cm

Descrizione:

- Paredi di fondo con pannelli in bilaminato, h.250cm, e montanti in alluminio colore naturale o nero
- Pavimento rivestito in moquette

Elementi di grafica:

- Nr. 1 grafica 200x30 cm (ragione sociale espositore) con supporto rettangolare bianco (forex) e scritta nera carattere unificato

Arredi:


- Nr. 1 desk 100 x 50 x h.100 cm con ante chiudibili con serratura
- Nr. 1 sgabello
- Nr. 2 armadietti
- Nr. 1 tavolo 123x63xh.73cm + 4 sedie scocca colore bianco
- Nr. 1 attaccapanni + 1 cestino

Impianto elettrico:


- Nr. 1 presa elettrica multipla - Linea 3 kw
- Nr. 3 faretti LED

N.B. le immagini sono puramente indicative per ciò che concerne materiali e rivestimenti


RENDER

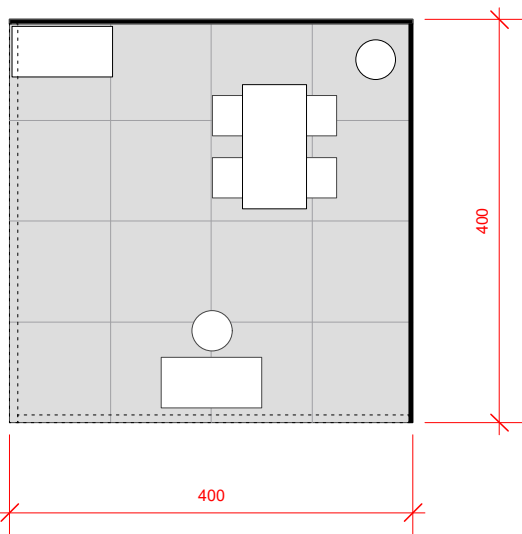

PIANTA
scala 1:75

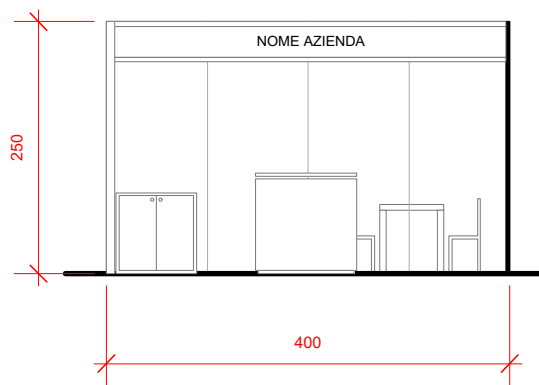

PROSPETTO
scala 1:75

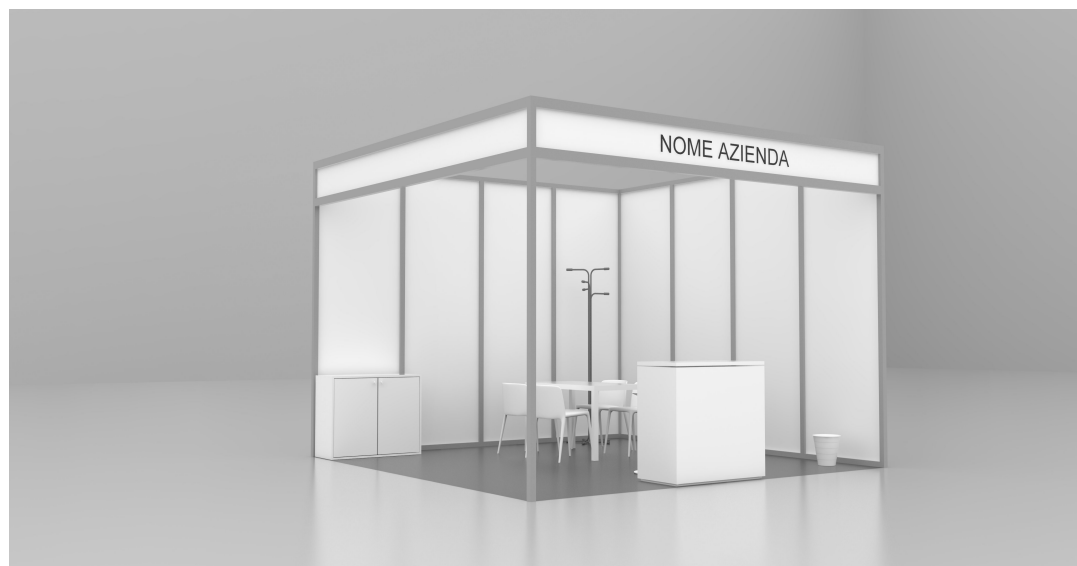

RENDER

CORNER 4x4 m - Due lati aperti

CORNER PREALLEGSTITO 16 mq

Pannelli modulari in bilaminato
Dimensione 400x400cm h.250cm

Descrizione:

- Paredi di fondo con pannelli in bilaminato, h.250cm, e montanti in alluminio colore naturale o nero
- Pavimento rivestito in moquette

Elementi di grafica:

- Nr. 1 grafica 200x30 cm (ragione sociale espositore) con supporto rettangolare bianco (forex) e scritta nera carattere unificato

Arredi:


- Nr. 1 desk 100x50xh.100 cm con ante chiudibili con serratura
- Nr. 1 sgabello
- Nr. 1 armadietto
- Nr. 1 tavolo 123x 63xh.73cm + 6 sedie scocca colore bianco
- Nr. 1 attaccapanni + 1 cestino

Impianto elettrico:

- Nr. 1 presa elettrica multipla - Linea 3 kw
- Nr. 3 faretti LED

N.B. le immagini sono puramente indicative per ciò che concerne materiali e rivestimenti

CORNER 4x3 m - Un lato aperto

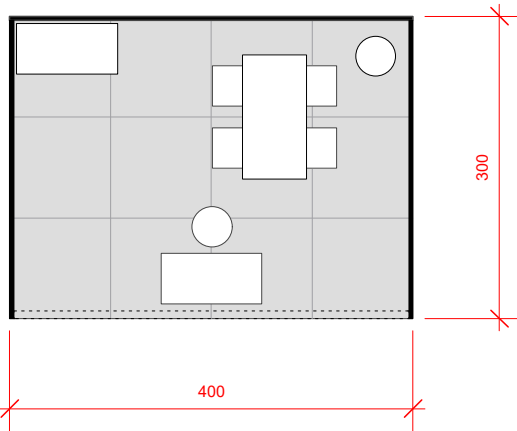

PIANTA
scala 1:75



PROSPETTO
scala 1:75



RENDER

CORNER PREALLEGSTITO 12 mq

Pannelli modulari in bilaminato
Dimensione 400x300cm h.250cm

Descrizione:

- Paredi di fondo con pannelli in bilaminato, h.250cm, e montanti in alluminio colore naturale o nero
- Pavimento rivestito in moquette

Elementi di grafica:

- Nr. 1 grafica 200x30 cm (ragione sociale espositore) con supporto rettangolare bianco (forex) e scritta nera carattere unificato

Arredi:

- Nr. 1 desk 100x50xh.100 cm con ante chiudibili con serratura
- Nr. 1 sgabello
- Nr. 1 armadietto
- Nr. 1 tavolo 123x63xh.73cm + 6 sedie scocca colore bianco
- Nr. 1 attaccapanni + 1 cestino

Impianto elettrico:

- Nr. 1 presa elettrica multipla - Linea 3 kw
- Nr. 3 faretti LED

N.B. le immagini sono puramente indicative per ciò che concerne materiali e rivestimenti